PŮDORYS 2. NADZEMNÍHO PODLAŽÍ

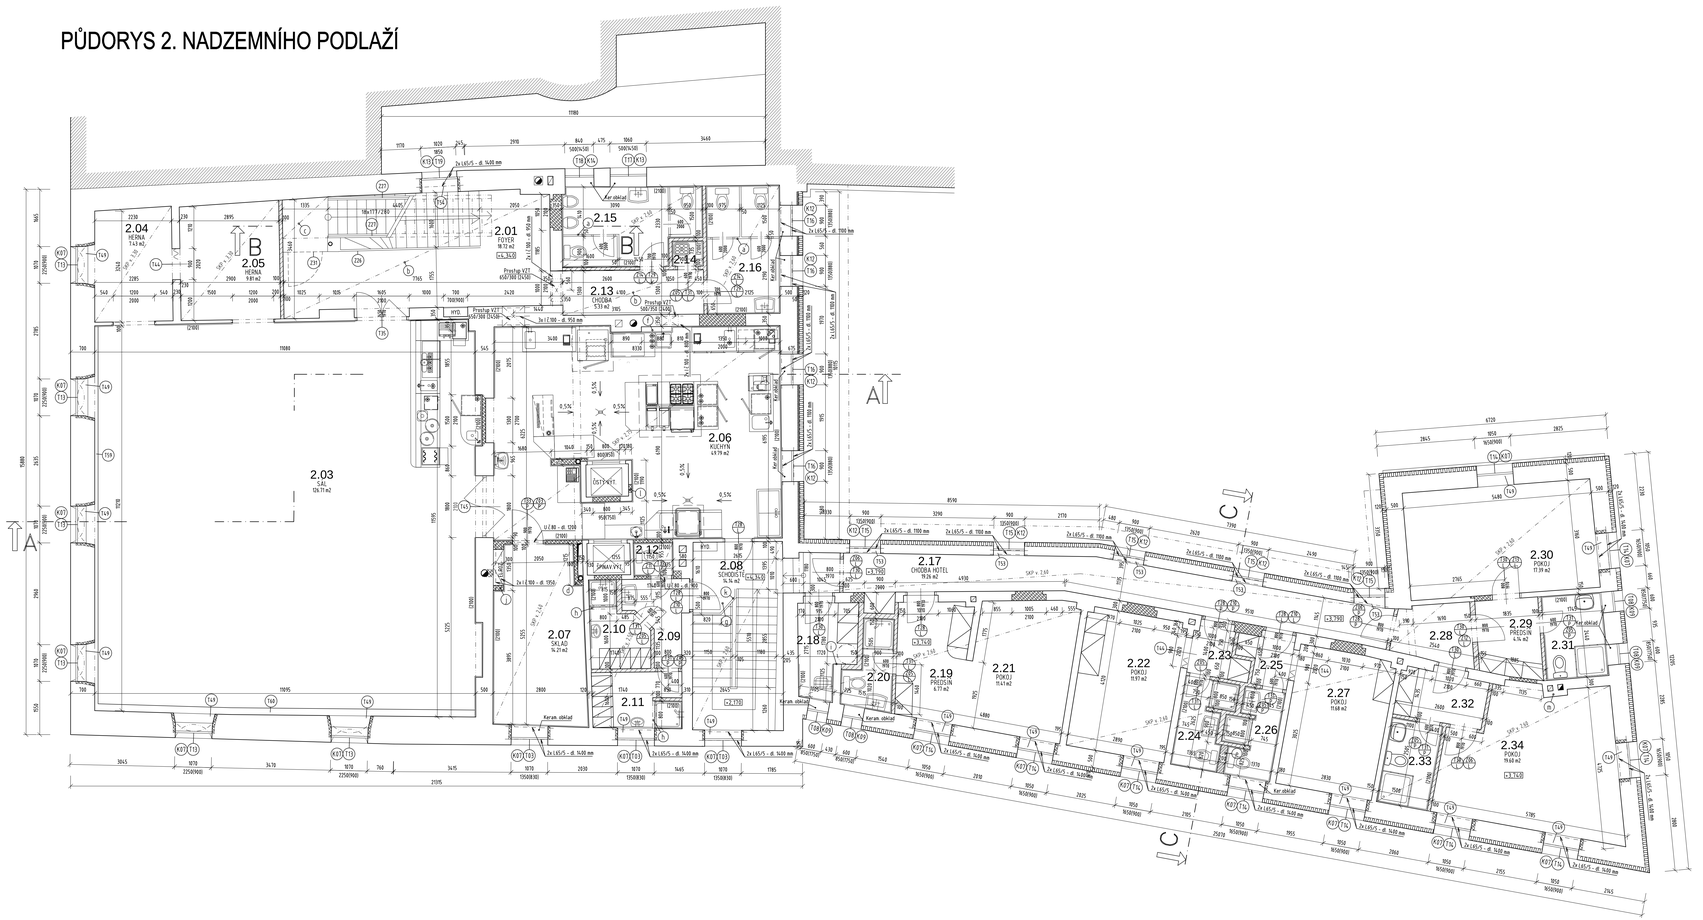

LEGENDA MÍSTNOSTÍ

Č.M.	NÁZEV MÍSTNOSTI	PLOCHA m2	DRUH PODLAHY	STROP	POZNÁMKA
2.01	FOYER	18.72 S12	KERAMICKÁ DLAŽBA	DŘEVĚNÝ PODHLED	
2.03	SÁL	126.71 S16	KOBEREC	STÁVAJÍCÍ DŘEVĚNÉ OBLOŽENÍ	DŘEVĚNÝ OBKLAD DO 2100 MM (VE VÝKLENKU V BARU OBKLAD KERAMICKÝ)
2.04	HERNA	7.43 S11	KOBEREC	SK PODHLED	
2.05	HERNA	9.81 S11	KOBEREC	SK PODHLED	
2.06	KUCHYŇ	49.79 S15	KERAMICKÁ DLAŽBA	SK PODHLED	KERAM. OBKLAD DO 2100 MM, PODLAHA VE SPÁDU 0.5%
2.07	SKLAD	16.21 S16	KERAMICKÁ DLAŽBA	SK PODHLED	KERAM. OBKLAD DO 2100 MM
2.08	SCHODIŠTĚ	14.16 S12	KERAMICKÁ DLAŽBA	SK PODHLED	
2.09	PŘEDSÍŇ ŠATEN	3.13 S16	KERAMICKÁ DLAŽBA	SK PODHLED	
2.10	ŠATNA+SPRCHA	3.42 S16	KERAMICKÁ DLAŽBA	SK PODHLED	VE SPRŠE KERAM. OBKLAD DO 2100 MM
2.11	ŠATNA+SPRCHA	4.10 S16	KERAMICKÁ DLAŽBA	SK PODHLED	VE SPRŠE KERAM. OBKLAD DO 2100 MM
2.12	WC ZAM.	1.10 S16	KERAMICKÁ DLAŽBA	SK PODHLED	KERAM. OBKLAD DO 2100 MM
2.13	CHODBA	5.33 S16, S18	KERAMICKÁ DLAŽBA	DŘEVĚNÝ PODHLED	
2.14	ÚKLID	0.66 S16	KERAMICKÁ DLAŽBA	SK PODHLED	KERAM. OBKLAD DO 2100 MM
2.15	WC MUŽI	8.74 S18	KERAMICKÁ DLAŽBA	SK PODHLED	KERAM. OBKLAD DO 2100 MM
2.16	WC ŽENY	8.01 S16	KERAMICKÁ DLAŽBA	SK PODHLED	KERAM. OBKLAD DO 2100 MM
2.17	CHODBA HOTEL	19.26 S11	KOBEREC	SK PODHLED	
2.18	POKOJ/SKA MÍSTNOST	4.75 S17	KERAMICKÁ DLAŽBA	SK PODHLED	KERAM. OBKLAD DO 2100 MM
2.19	PŘEDSÍŇ	6.77 S16	KOBEREC	SK PODHLED	
2.20	KOUPELNA+WC	3.11 S17	KERAMICKÁ DLAŽBA	SK PODHLED	KERAM. OBKLAD DO 2100 MM
2.21	POKOJ	11.41 S16	KOBEREC	SK PODHLED	
2.22	POKOJ	11.97 S16	KOBEREC	SK PODHLED	
2.23	PŘEDSÍŇ	2.05 S16	KOBEREC	SK PODHLED	
2.24	KOUPELNA+WC	3.64 S17	KERAMICKÁ DLAŽBA	SK PODHLED	KERAM. OBKLAD DO 2100 MM
2.25	PŘEDSÍŇ	1.86 S16	KOBEREC	SK PODHLED	
2.26	KOUPELNA+WC	3.59 S17	KERAMICKÁ DLAŽBA	SK PODHLED	KERAM. OBKLAD DO 2100 MM
2.27	POKOJ	11.68 S16	KOBEREC	SK PODHLED	
2.28	CHODBA	3.67 S16	KOBEREC	SK PODHLED	
2.29	PŘEDSÍŇ	4.74 S16	KOBEREC	SK PODHLED	
2.30	POKOJ	17.39 S16	KOBEREC	SK PODHLED	
2.31	KOUPELNA+WC	4.74 S17	KERAMICKÁ DLAŽBA	SK PODHLED	KERAM. OBKLAD DO 2100 MM
2.32	PŘEDSÍŇ	3.66 S16	KOBEREC	SK PODHLED	
2.33	KOUPELNA+WC	3.75 S17	KERAMICKÁ DLAŽBA	SK PODHLED	KERAM. OBKLAD DO 2100 MM
2.34	POKOJ	19.60 S16	KOBEREC	SK PODHLED	

LEGENDA HMOT

- STÁVAJÍCÍ KONSTRUKCE
- ZDIVO Z CIHEL PLNÝCH NA MVC 2,5
- SÁDROKARTONOVÁ PŘÍČKA - JEDNODUCHÁ KONSTRUKCE, DVOJITĚ OPLÁŠTĚNÁ (KNAUF W 112)
- FASÁDNÍ ZATEPLOVACÍ SYSTÉM, TL. IZOLACE 120 mm

POZNÁMKY

a - záchodová příčka do výšky 2,00 m, odsazená cca 0,10 m od podlahy (stojící na nožičkách), omyvatelný povrch, řešená včetně dveří
b - dřevěný podhled, dva podélné hranoly 100/140 mm, kolmo k nim ze spodní strany připevněny prkna 12/80 á 80 mm, spodní hrana podhledu 2350 mm nad podlahou
c - sádrokartonový podhled zavěšený dle skicu schodiště - viz řez B - B
d - příčku vyzdít až po montáži potrubí ÚT
e - SK příčka - dvojitá konstrukce, dvojitá opláštěná (KNAUF W 115), v dutině vedeno klimatizační potrubí
f - dozdít z cihel plných do výšky 2100 mm
g - nosithmí podesty vykonzolovaným betonové desky - viz. statická část
h - nad sprchovými dveřmi provést SK příčku až k podhledu
i - zásobník TUV bude zavěšen na ocelovou konstrukci kotvenou do stávající stěny, popř. do nosníků střechy
j - do přizděné stěny zazdít nový el. rozvaděč - viz projekt elektro
k - ocelové zábradlí doplněno ve standardu stávajícího
l - zazdít "rozpálením" výtahové šachty po celé výšce místnosti
m - komín pod střechou podvytýt podezdívkou

- parapety kótovány k čisté podlaze vnitřních prostor
- prostupy instalací budou řešeny v souladu s výkresy jednotlivých profesí

sterling s.r.o.
PROJEKCE, INŽENÝRSKÁ ČINNOST
V Horkách 94/6, 460 07 Liberec 9

Projekt : Projekt pro realizaci stavby

Rekonstrukce hotelu Praha

v Lomnici nad Popelkou

Investor :
KLASIC CONSULT a.r.o., Thunovská 15, Praha 1

Vedoucí projektu	Zodp. projektant	Vypracoval	Měřítko	Formáty	Datum	Číslo zakázky
Ing. Petr Pospíšil	Ing. Zbyněk Chlák	Ing. Zbyněk Chlák	1:50	12A4	03/2003	03/03-RO

Název výkresu: Půdorys 2.NP

Č. výkresu: S08