PŮDORYS 3. NADZEMNÍHO PODLAŽÍ

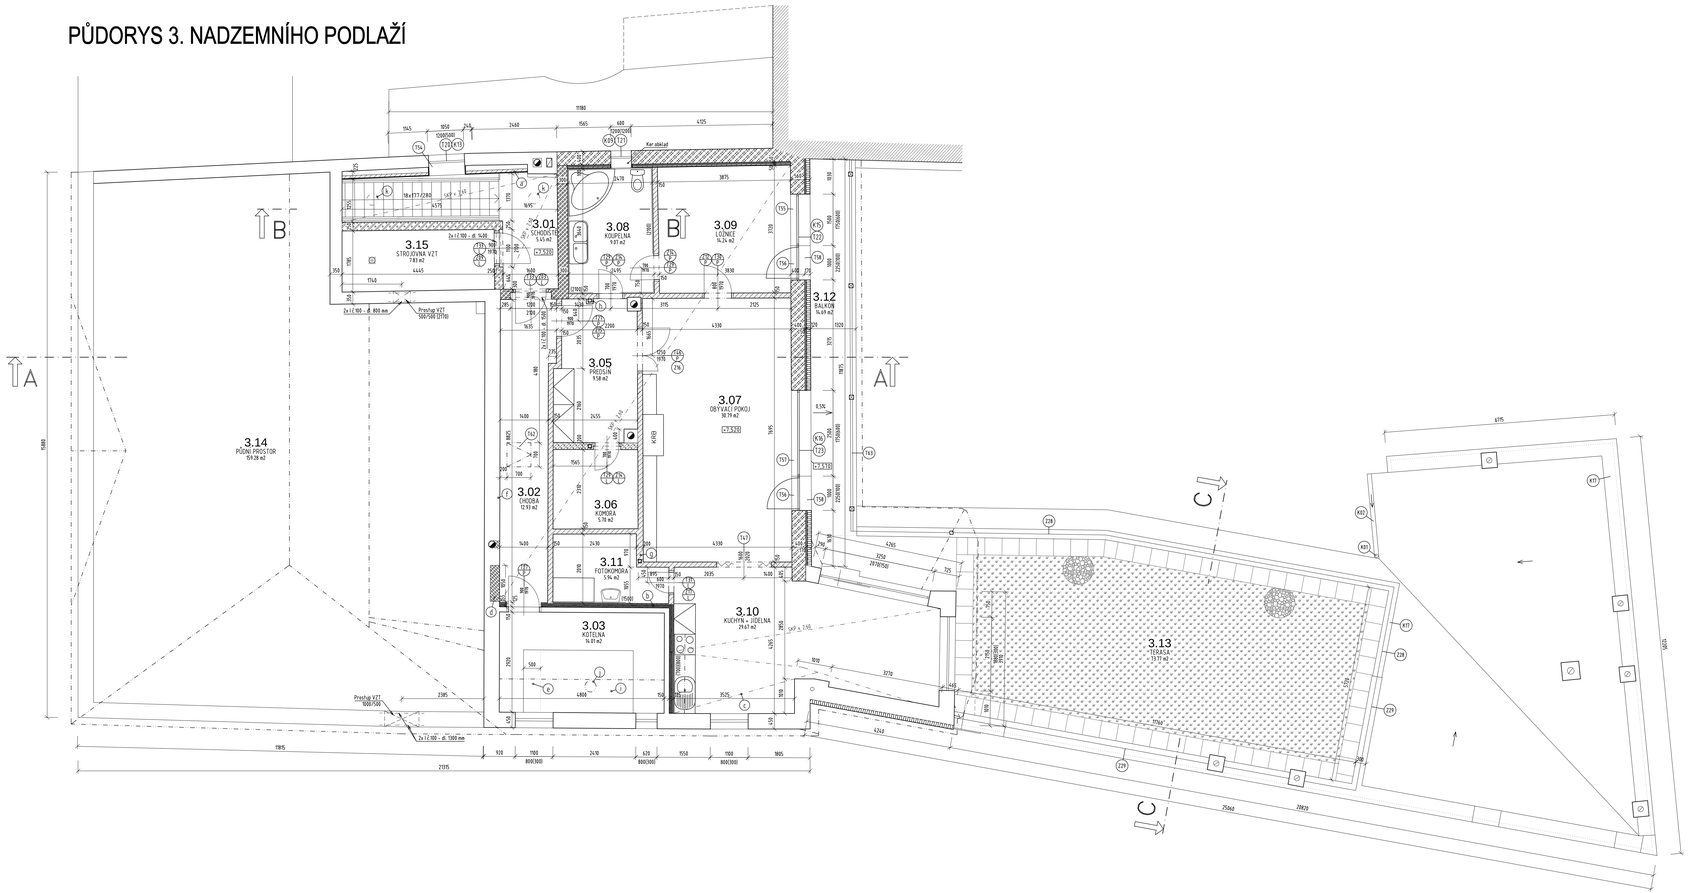

LEGENDA MÍSTNOSTÍ

Č.M.	NÁZEV MÍSTNOSTI	PLOCHA m2	DRUH PODLAHY	STROP	POZNÁMKA
3.01	SCHODIŠTĚ	5.45	S18 KERAMICKÁ DLAŽBA	SK PODHLED	
3.02	CHODBA	12.93	S19 KERAMICKÁ DLAŽBA	SK PODHLED	
3.03	KOTELNA	14.81	STÁVAJ. BETMAZANINA	OMÍTKA	Nátěr Methacryl-Siegel na beton + 15 cm sokl
3.05	PŘEDSÍŇ	9.58	S19 KERAMICKÁ DLAŽBA	SK PODHLED	
3.06	KOMORA	5.70	S19 KERAMICKÁ DLAŽBA	SK PODHLED	
3.07	OBÝVACÍ POKOJ	30.79	S20 PRKNA NA PERO A DR.	SK PODHLED	
3.08	KOUPELNA	9.07	S18 KERAMICKÁ DLAŽBA	SK PODHLED	KERAM. OBKLAD DO 2100 MM
3.09	LOŽNICE	14.24	S20 PRKNA NA PERO A DR.	SK PODHLED	
3.10	KUCHYŇ + JÍDELNA	29.67	S20 PRKNA NA PERO A DR.	SK PODHLED	KERAM. PÁS v=700 MM, 800 MM NAD ZEMÍ
3.11	FOTOKOMORA	5.94	S19 KERAMICKÁ DLAŽBA	SK PODHLED	KERAM. OBKLAD DO 1500 MM
3.12	BALKÓN	14.69	PRKNA NA PERO A DR.		
3.13	TERASA	73.77	S22,23 TRAVNÍK		
3.14	PŮDNÍ PROSTOR	159.28			
3.15	STROJOVNA VZT	7.83	S21 BETMAZANINA	TRAPÉZOVÝ PLECH	Nátěr Methacryl-Siegel na beton + 15 cm sokl

LEGENDA HMOT

- STÁVAJÍCÍ KONSTRUKCE
- ZDIVO Z CIHEL PLNÝCH NA MVC 2,5
- SÁDROKARTONOVÁ PŘÍČKA - JEDNODUCHÁ KONSTRUKCE, DVOJITĚ OPLÁŠTĚNÁ (KNAUF W 112)
- SÁDROKARTONOVÁ PŘÍČKA - DVOJITÁ KONSTRUKCE, DVOJITĚ OPLÁŠTĚNÁ (KNAUF W 115)
- ZDIVO Z CIHEL POROTHERM 24 AKU NA MVC 2,5
- ZDIVO Z CIHEL POROTHERM 36,5 P+D NA MVC 2,5
- ZDIVO Z CIHEL POROTHERM 30 P+D NA MVC 2,5
- FASÁDNÍ ZATEPLOVACÍ SYSTÉM, TL. IZOLACE 120 mm

POZNÁMKY

a - SK příčka, jednoduché jednostranné opláštění
b - SK příčka přistavěná ke stávaké kotelny, jednostranné dvojité opláštění, tl. vložené minerální izolace 80 mm
c - SK podhled skosený dle tvaru střechy
d - po vložení vložky zazdít vybouraný komín
e - rozšířit stávající betonový základ o 0,5 m
f - stěna bude v celé délce nadezdána příčkou tl. 150 mm o výšku 500 mm - viz. řez A-A
g - SK příčka - dvojitá konstrukce, dvojitě opláštěná (KNAUF W 115), v dutině skryt ocelový sloupek
h - sloupek opláštět SK
i - po odstranění podpůrného sloupku krovu všechny hurdisky podmaltovat, chybějící místa dopnít a celý strop ze shora přiheborovat nabetonávkou tl. 30 mm, ze spodní strany hurdisky omítnout
j - skrze strop a střechu provést prostup pro komín - viz. projekt ÚT. Po osazení komína prostupy utěsnit.
k - stropní světlovod osazen v sádrokartonovém podhledu, průměr 356 mm

- parapety kotvány k čistě podlaze vnitřních prostor
- prostupy instalací budou řešeny v souladu s výkresy jednotlivých profesí

sterling s.r.o.
PROJEKCE, INŽENÝRSKÁ ČINNOST
V Horkách 840, 460 07 Liberec 9

Projekt : *Projekt pro realizaci stavby*

Rekonstrukce hotelu Praha

v Lomnici nad Popelkou

Investor :
KLASIC CONSULT a.r.o., Thunovská 10, Praha 1

Vedoucí projektu	Zodp. projektant	Vypracoval	Měřítko	Formáty	Datum	Číslo zakázky
Ing. Petr Prapětlí	Ing. Zbyněk Chlup	Ing. Zbyněk Chlup	1:50	10A4	03/2003	03/03-RD

Název výkresu *Č. výkresu*

Půdorys 3.NP *S09*