


LEGENDA MÍSTNOSTÍ A POUŽITÝCH MATERIÁLŮ

ČÍSLO	ÚČEL MÍSTNOSTI	SKL.	m2	PODLAHA	STĚNA	STROP	SOKL	POZNAMKA
4.NP			93,6					
01	PŘEDSÍŇ		13,9	keramická dlažba				
02	KUCHYŇ		9,0	keramická dlažba		s.v.=3100mm		
03	JIDELNA		18,2	koberec		s.v.=3100mm		
04	KOUPELNA		2,8	keramická dlažba				
05	OBÝVACÍ POKOJ		22,9	dřevěné parkety		s.v.=3100mm		
06	OBÝVACÍ POKOJ		22,9	dřevěné parkety		s.v.=3100mm		
07	KOUPELNA		4,3	keramická dlažba				
08	BALKON		2,1	betonová mazašina				

LEGENDA MATERIÁLŮ

- STAVAJÍCÍ ZDIVO
- ZDIVO YTONG U.100mm

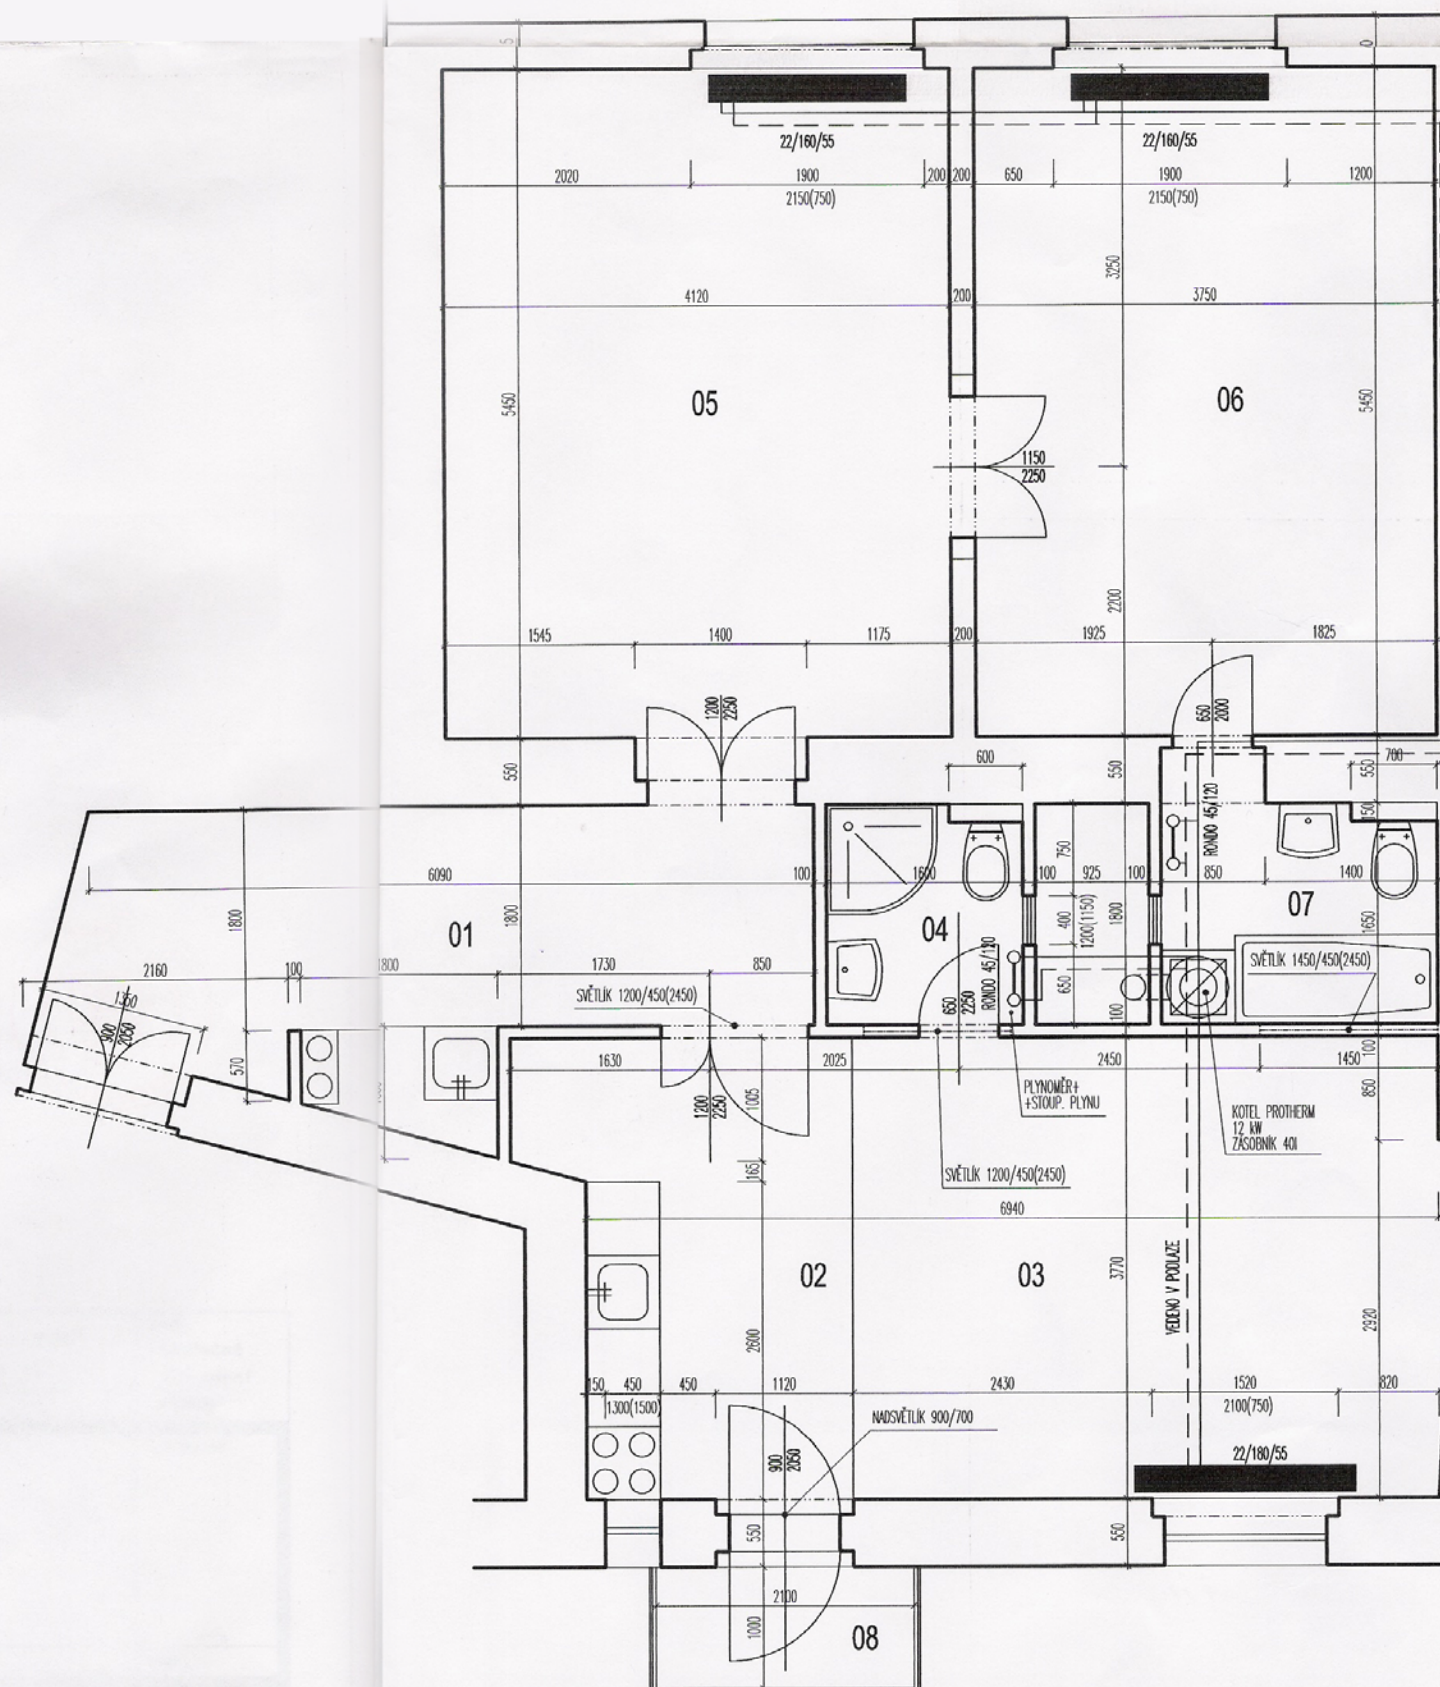

BOMART spol. s r.o. PROJEKČNÍ KANCELÁŘ		NÁZEV STAVBY: REKONSTRUKCE BYTU Č. 16- 4.NP ul. SLOVINSKÁ 10, PRAHA 10		STUPEŇ: Skutečné provedení stavby
INVESTOR: Vratislav BLAŽEK		MÍSTO: PRAHA 10		
VYPRACOVAL: ing. Petr Jančík		VEDOUcí PROJEKTANT: ing. Tomáš Jouda		ČÍSLO SOUPRAVY
ZODPOVĚDNÝ PROJEKTANT: ing. Bořek Votava		AUTOR: [Signature]		
DATUM: 10/2002		MĚŘÍTKO: 1:50		FORMÁT
ZAKÁZKOVÉ ČÍSLO		ČÍSLO VÝKRESU		01